




coupe aa 1:100

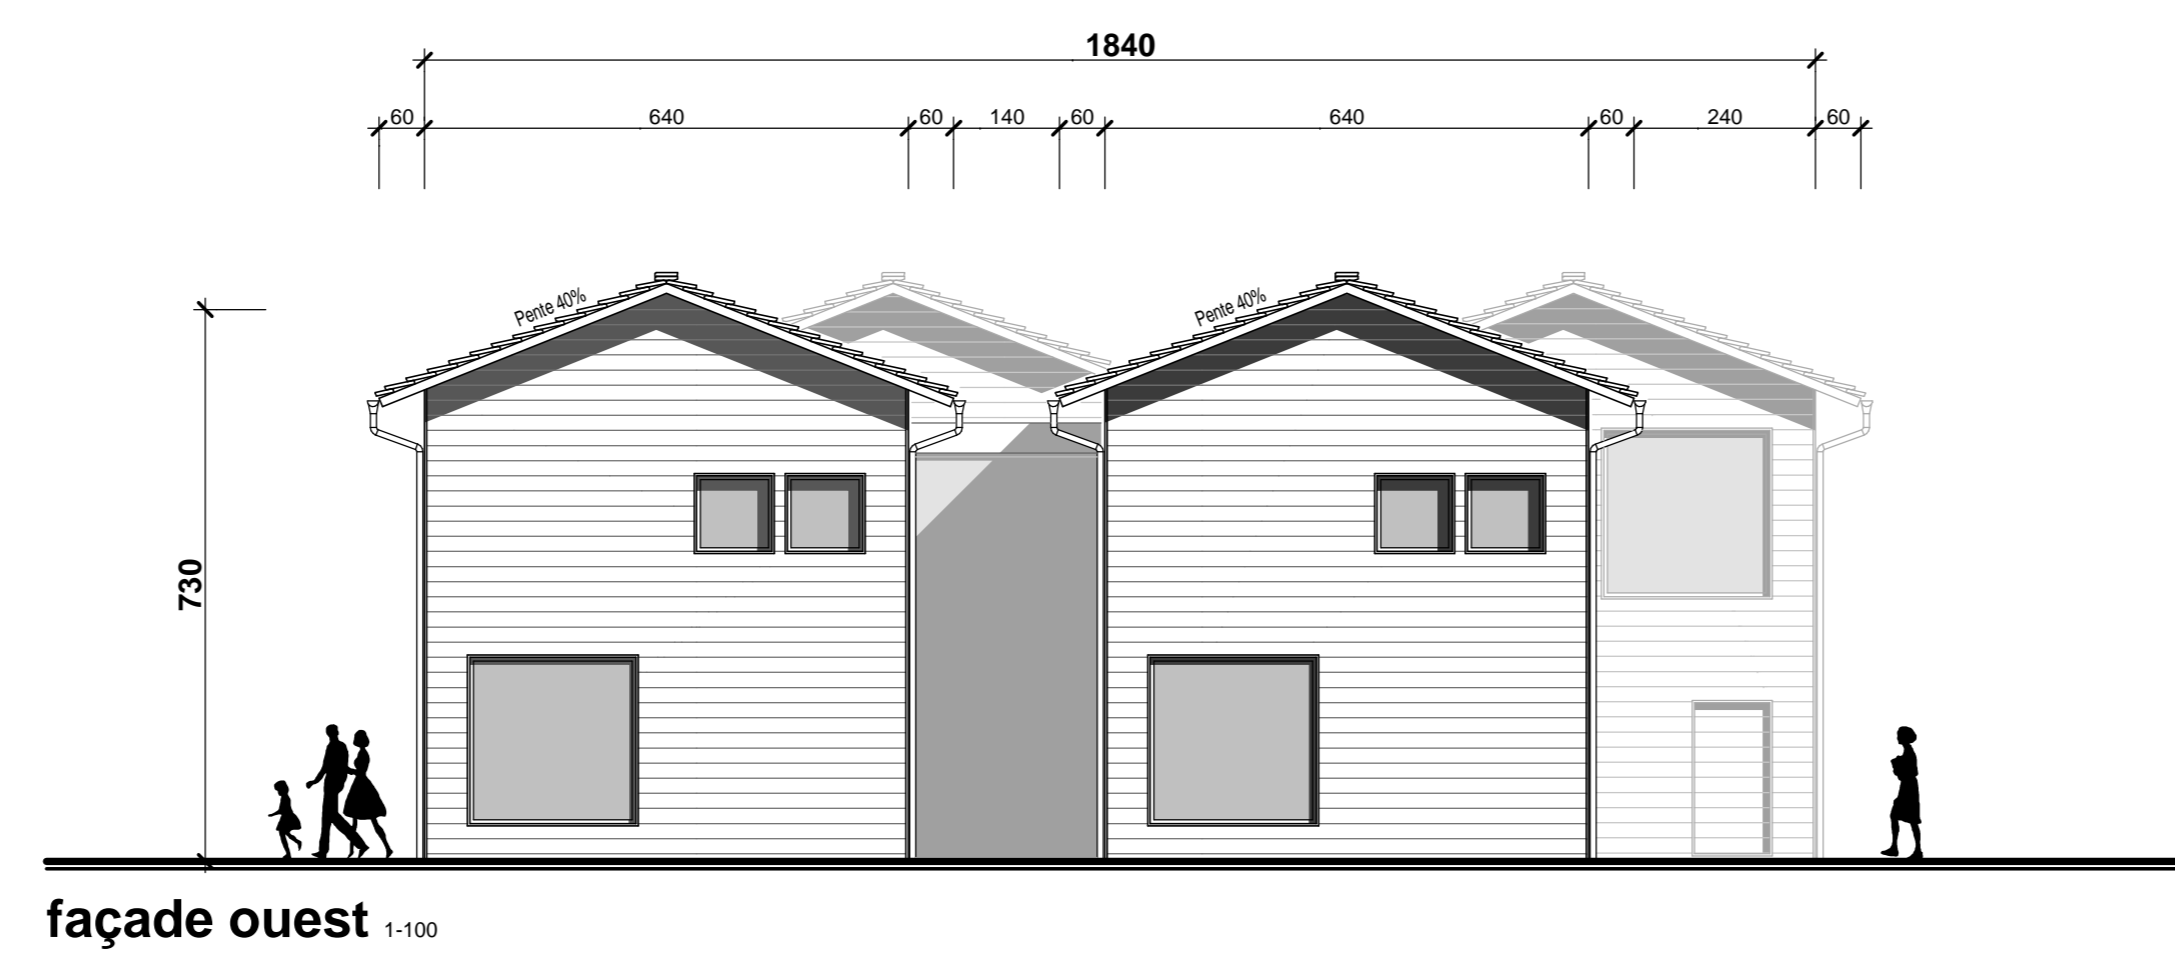


façade ouest 1:100

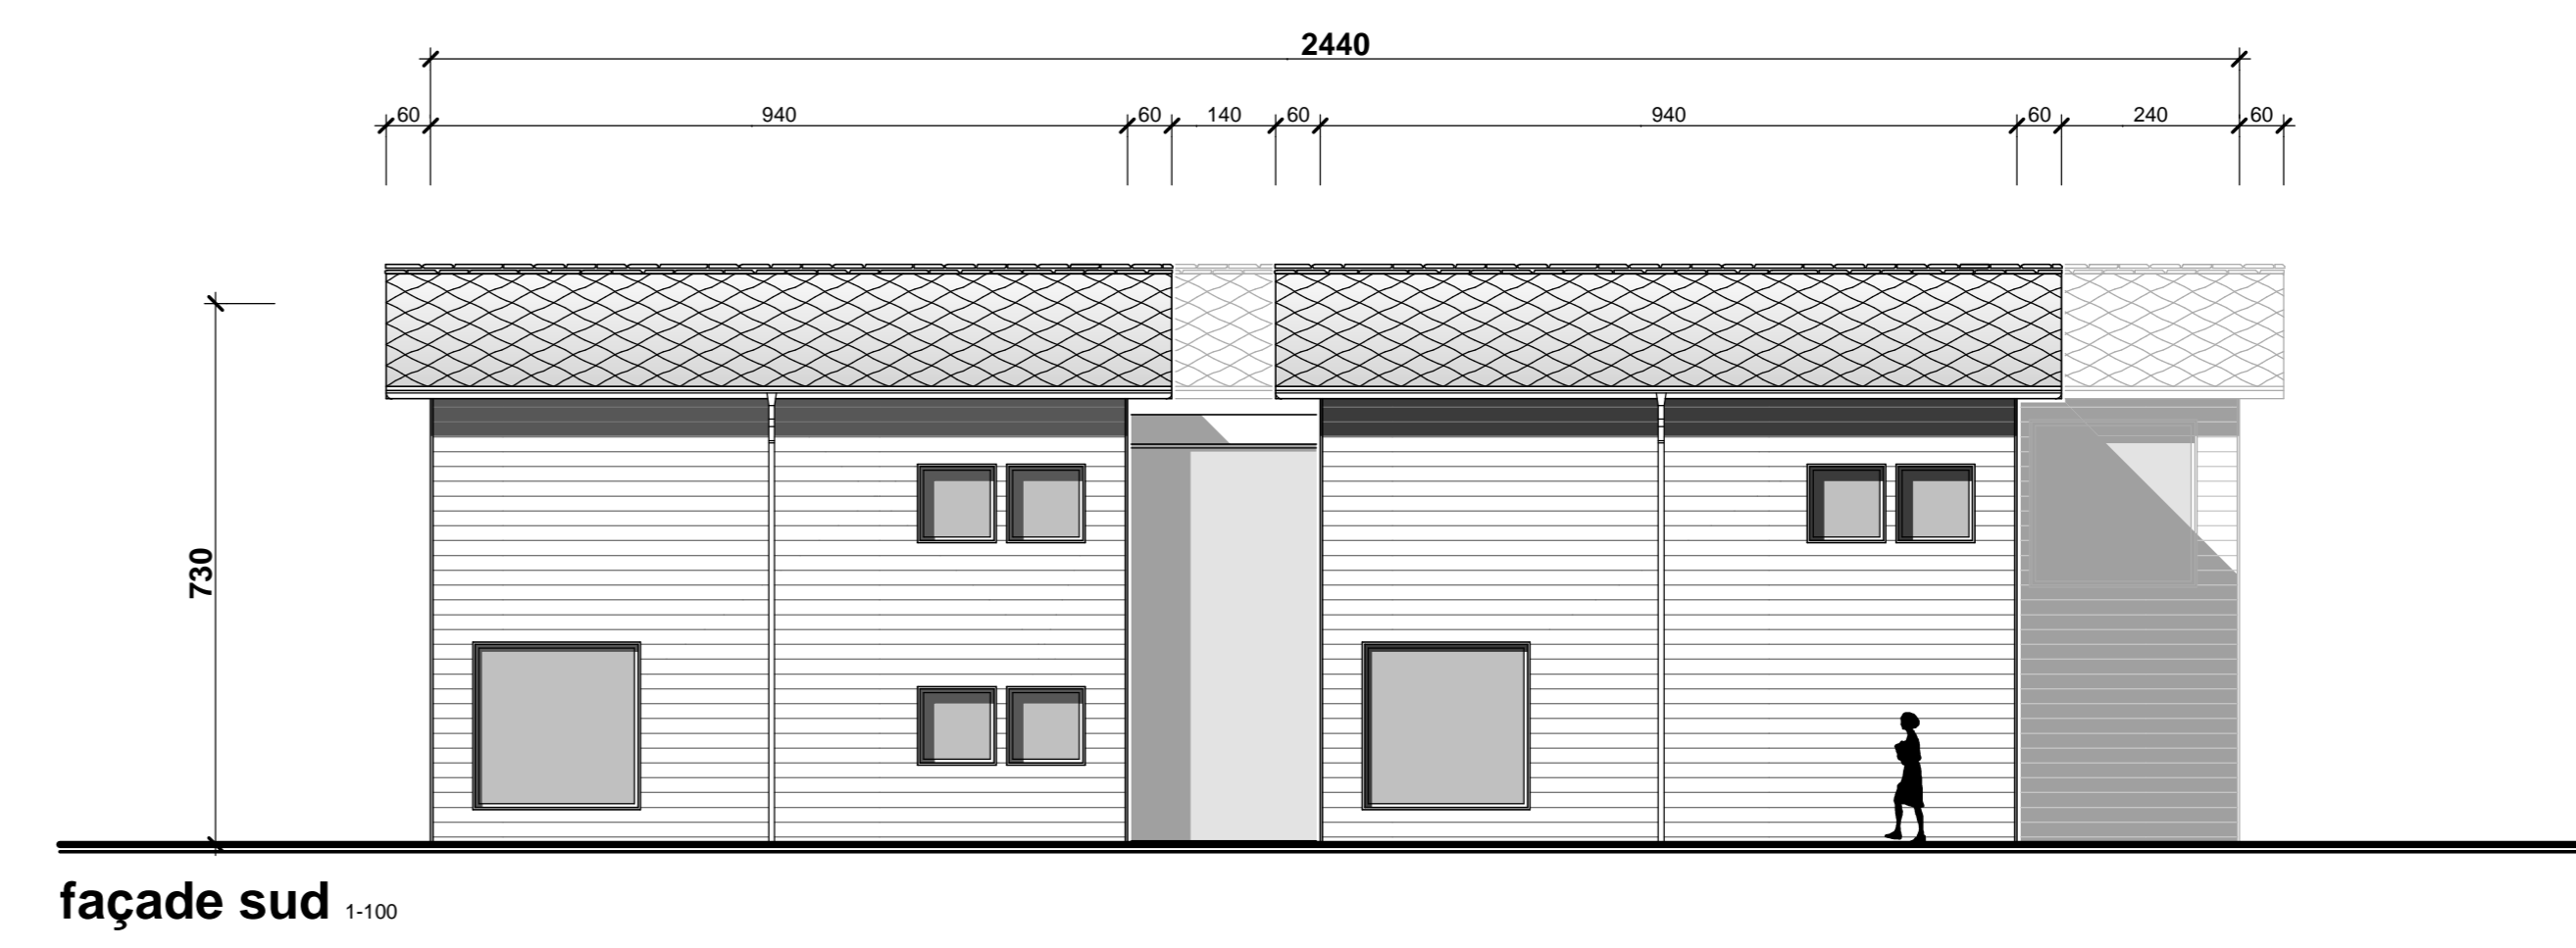


façade sud 1:100

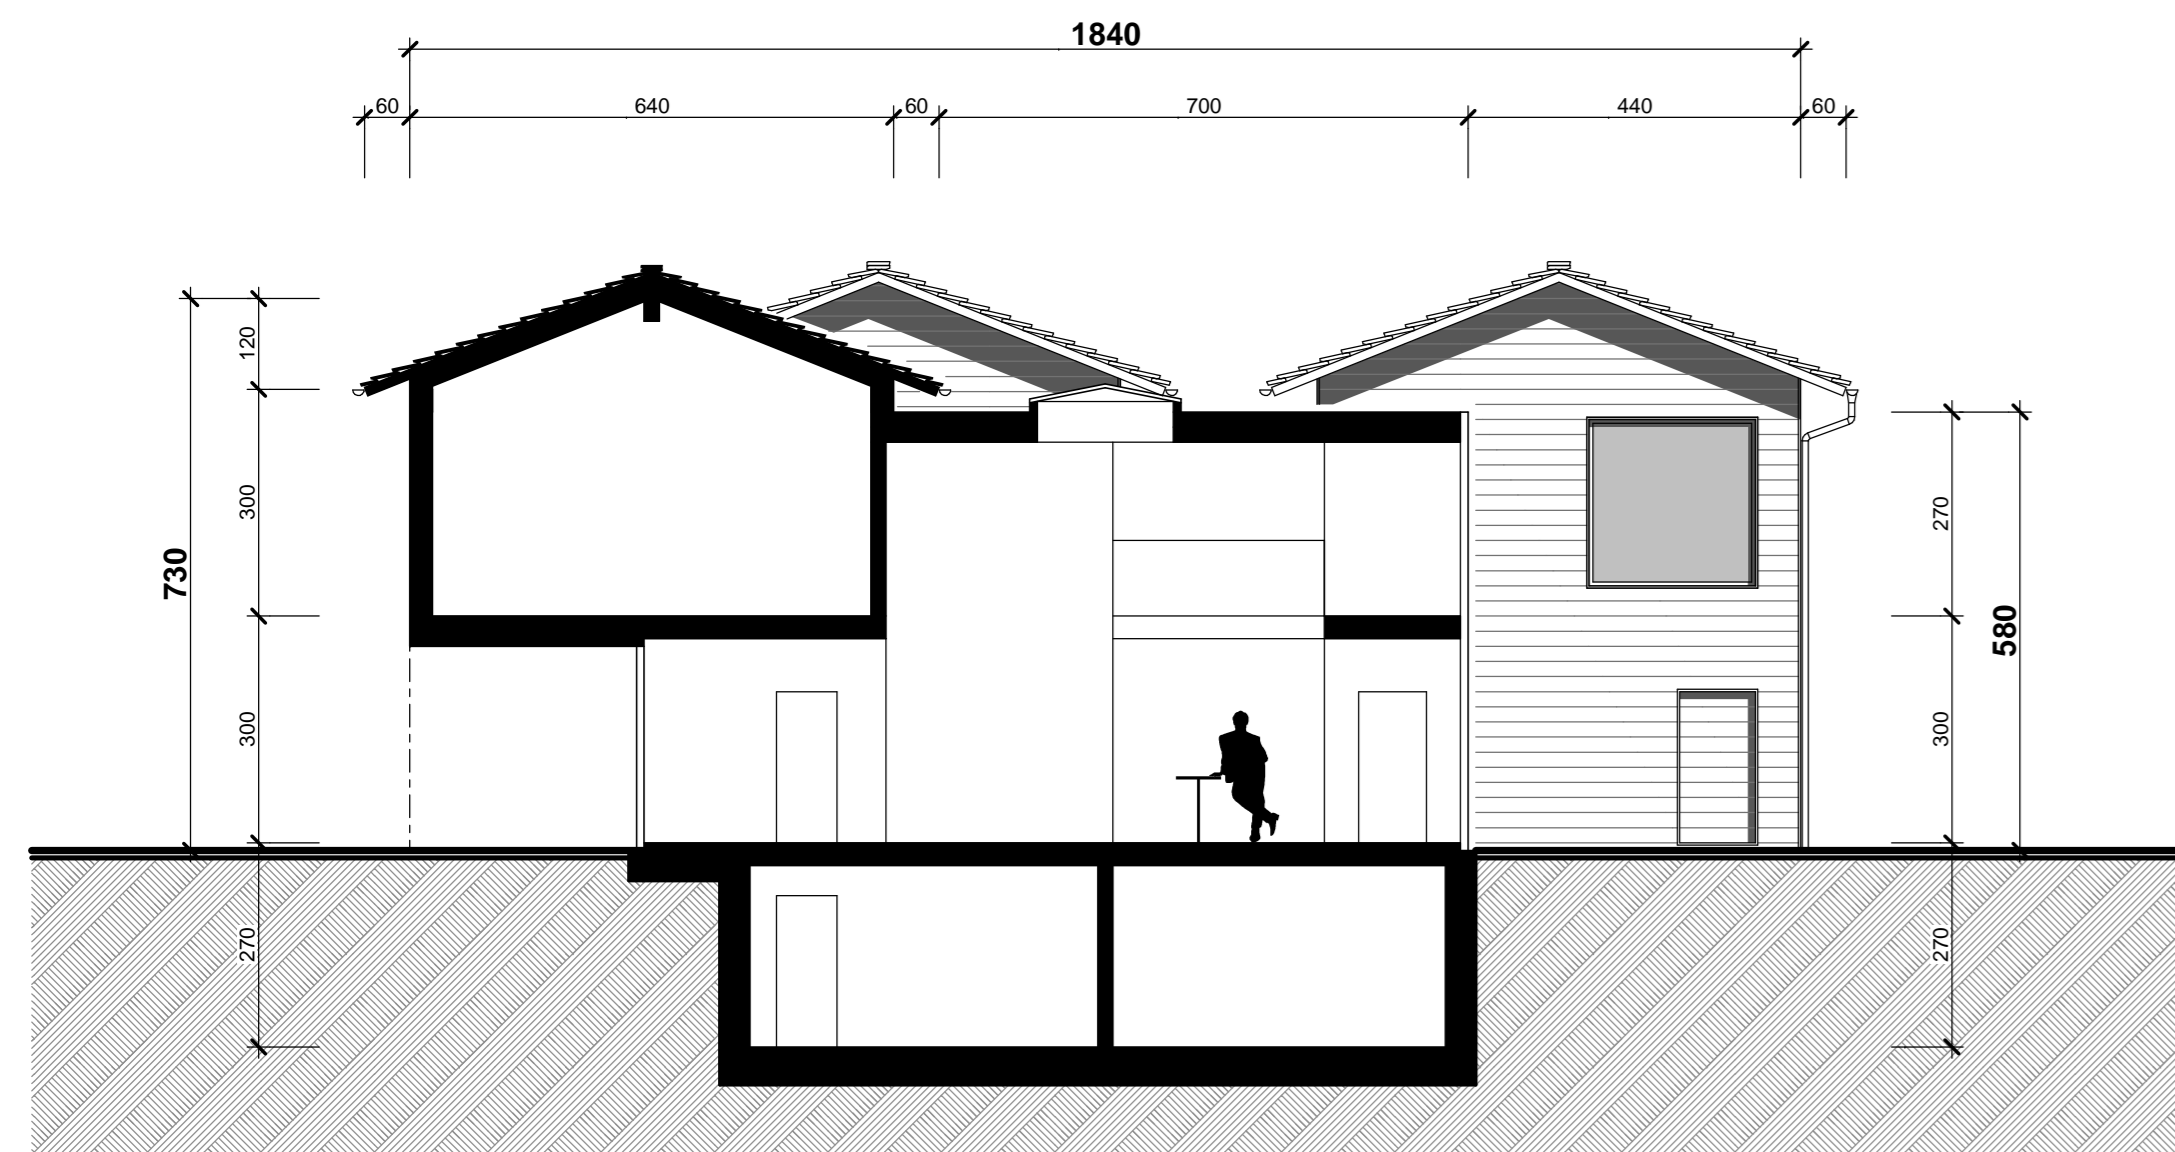


coupe bb 1:100

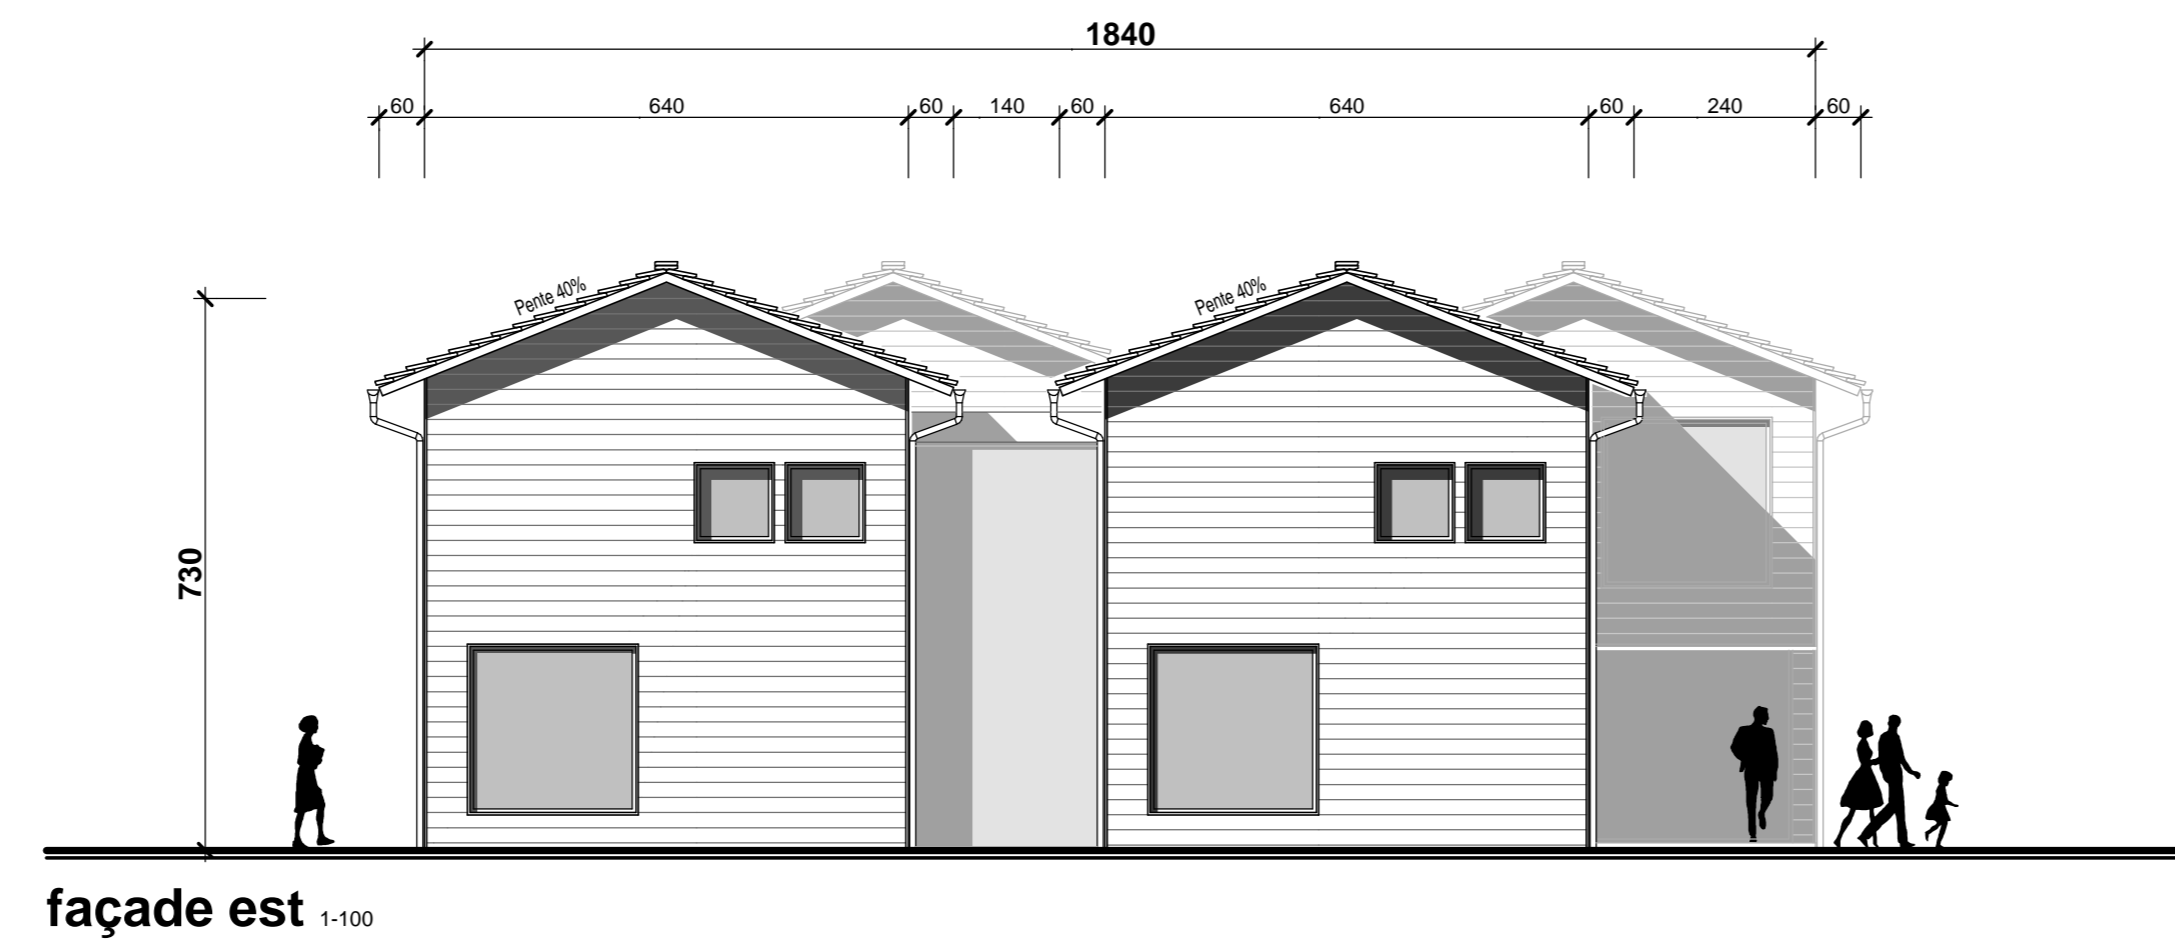


façade est 1:100

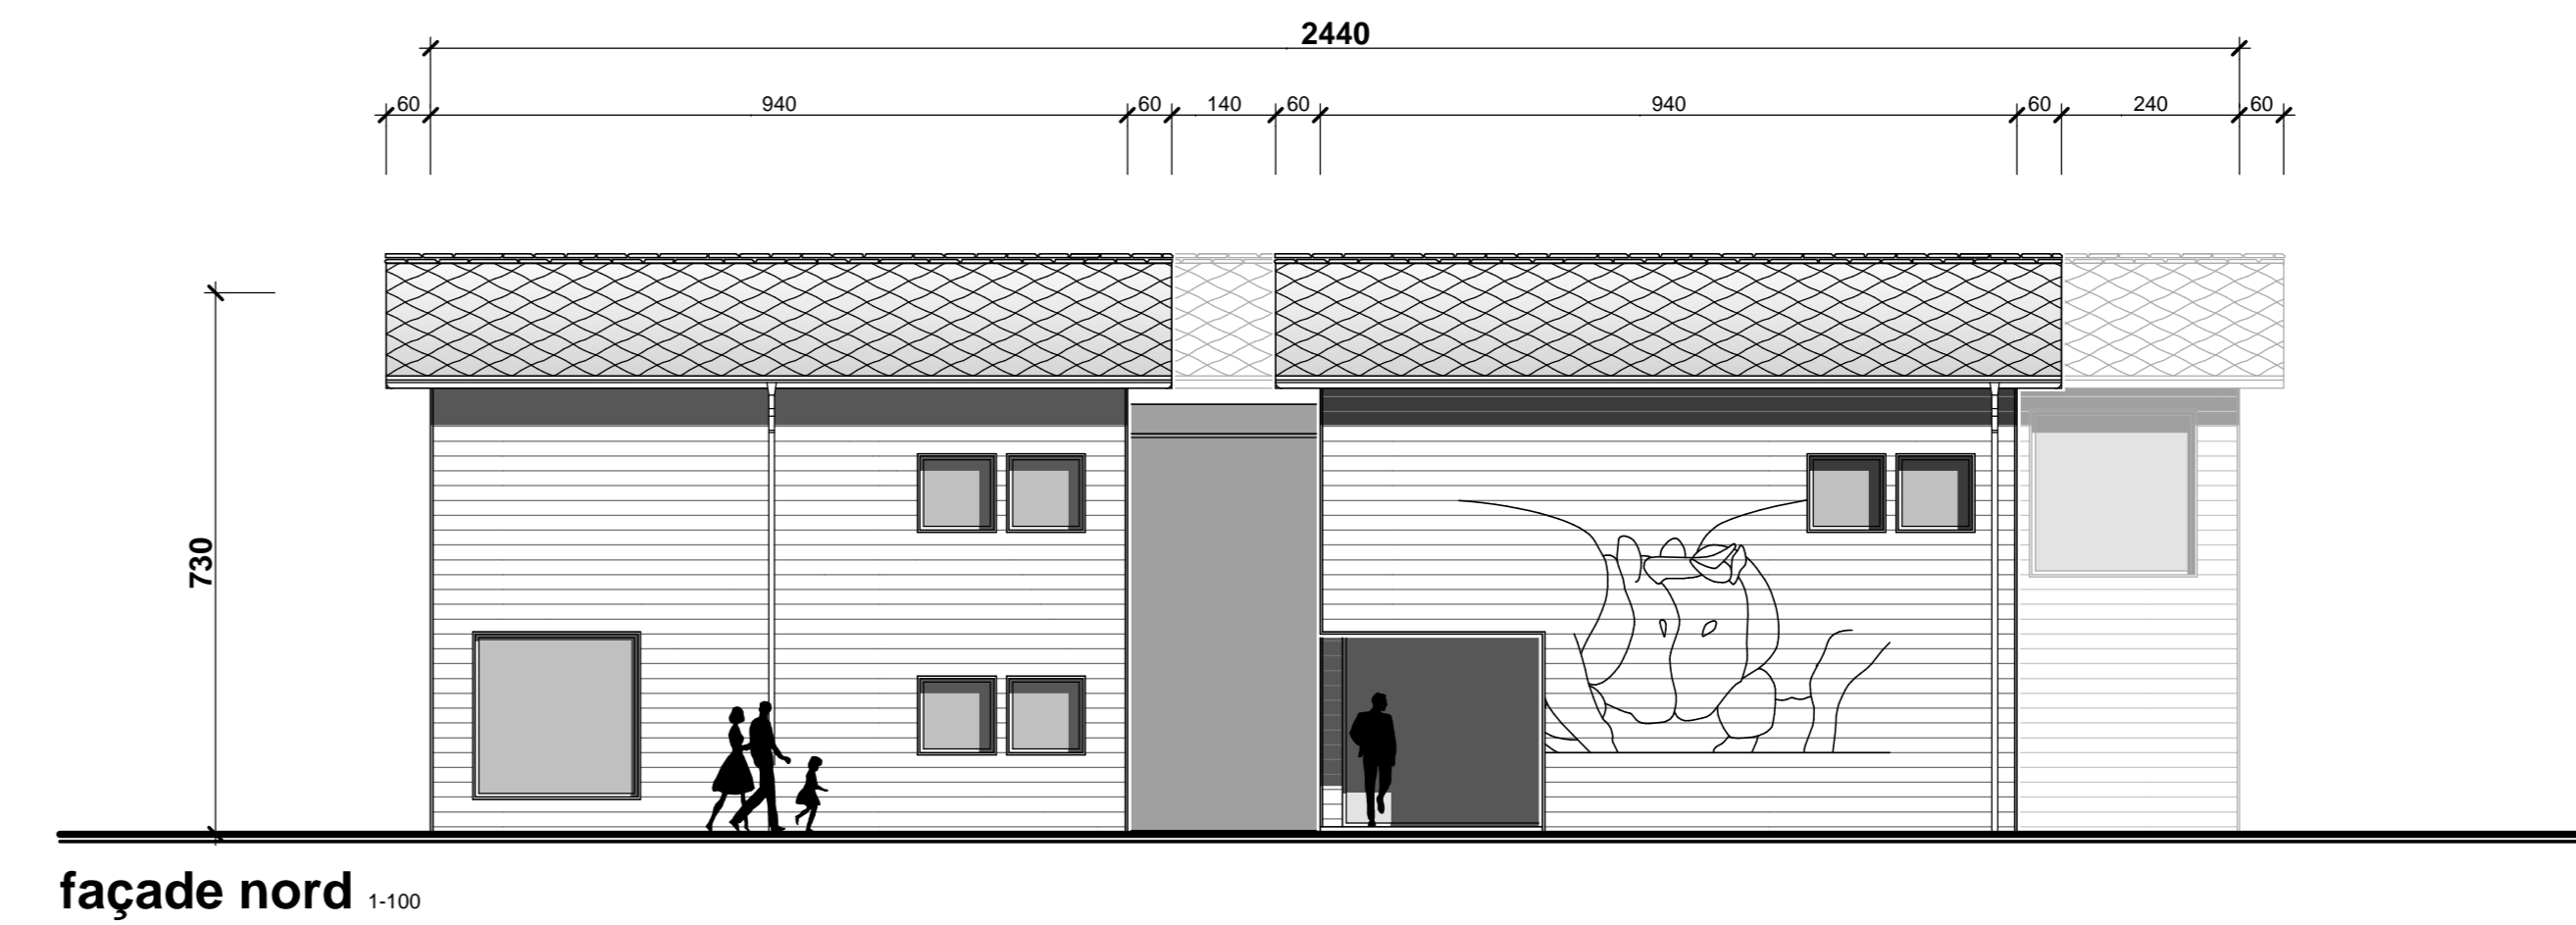


façade nord 1:100

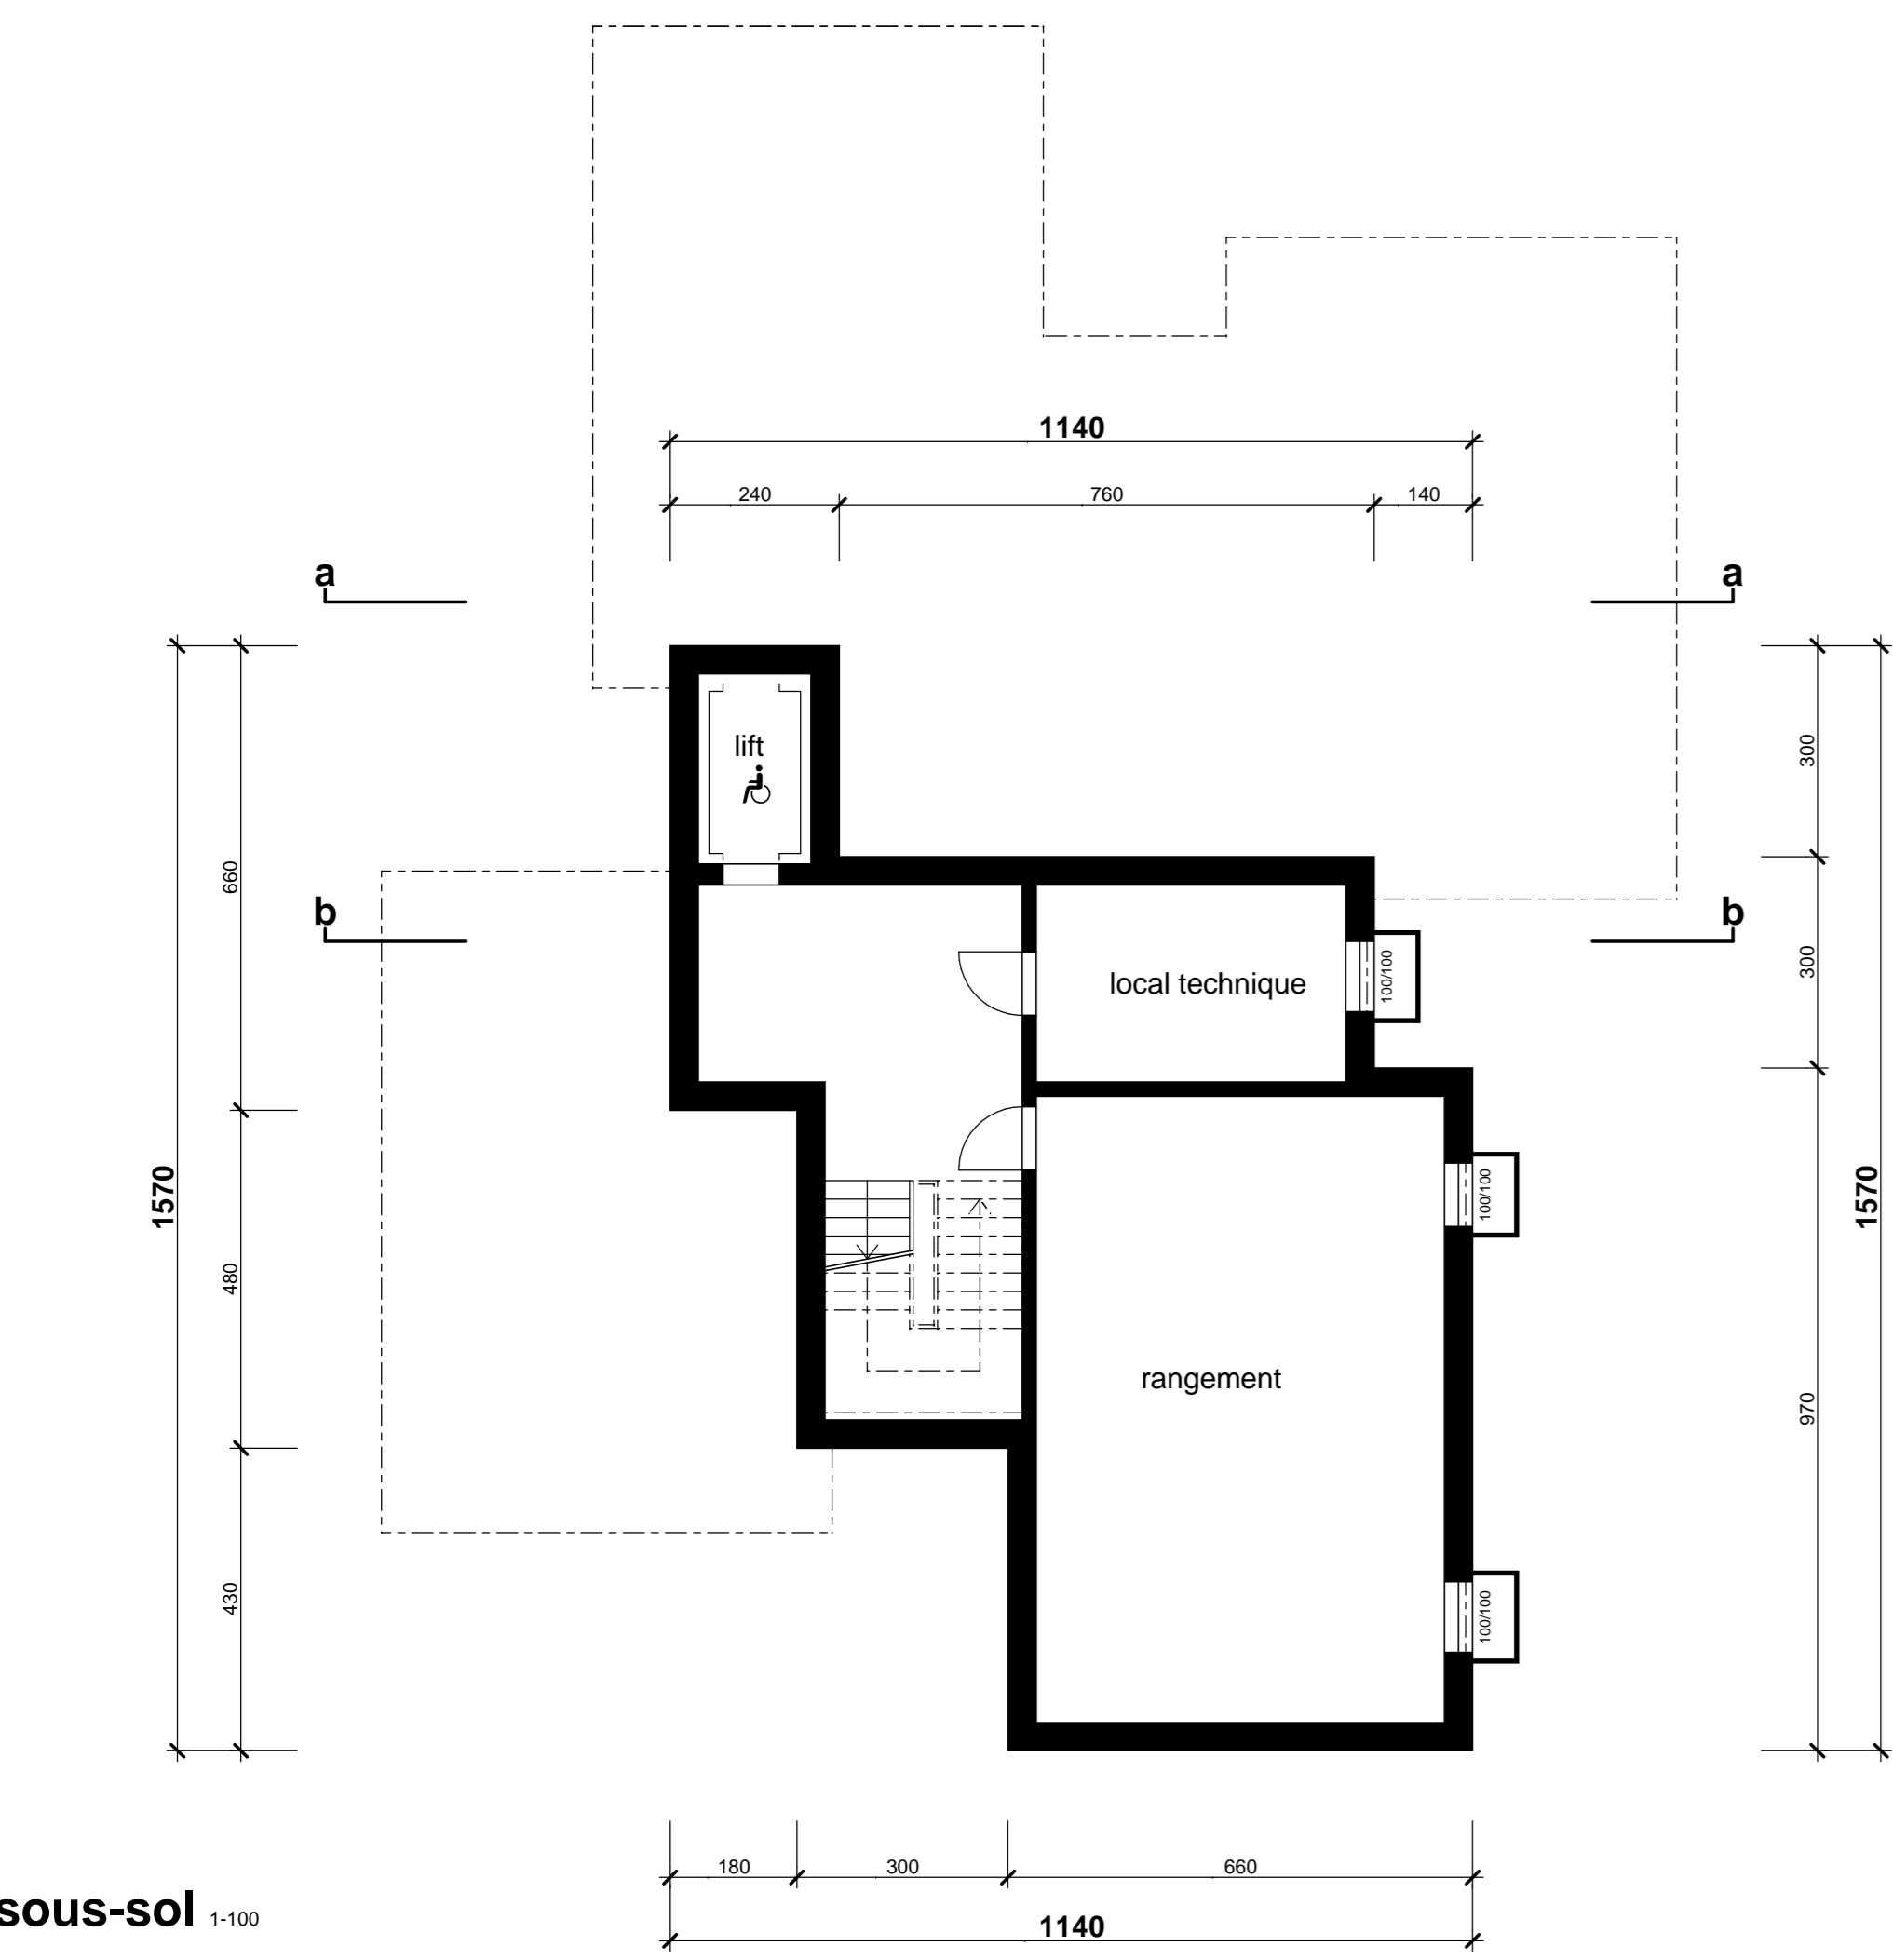

sous-sol 1:100

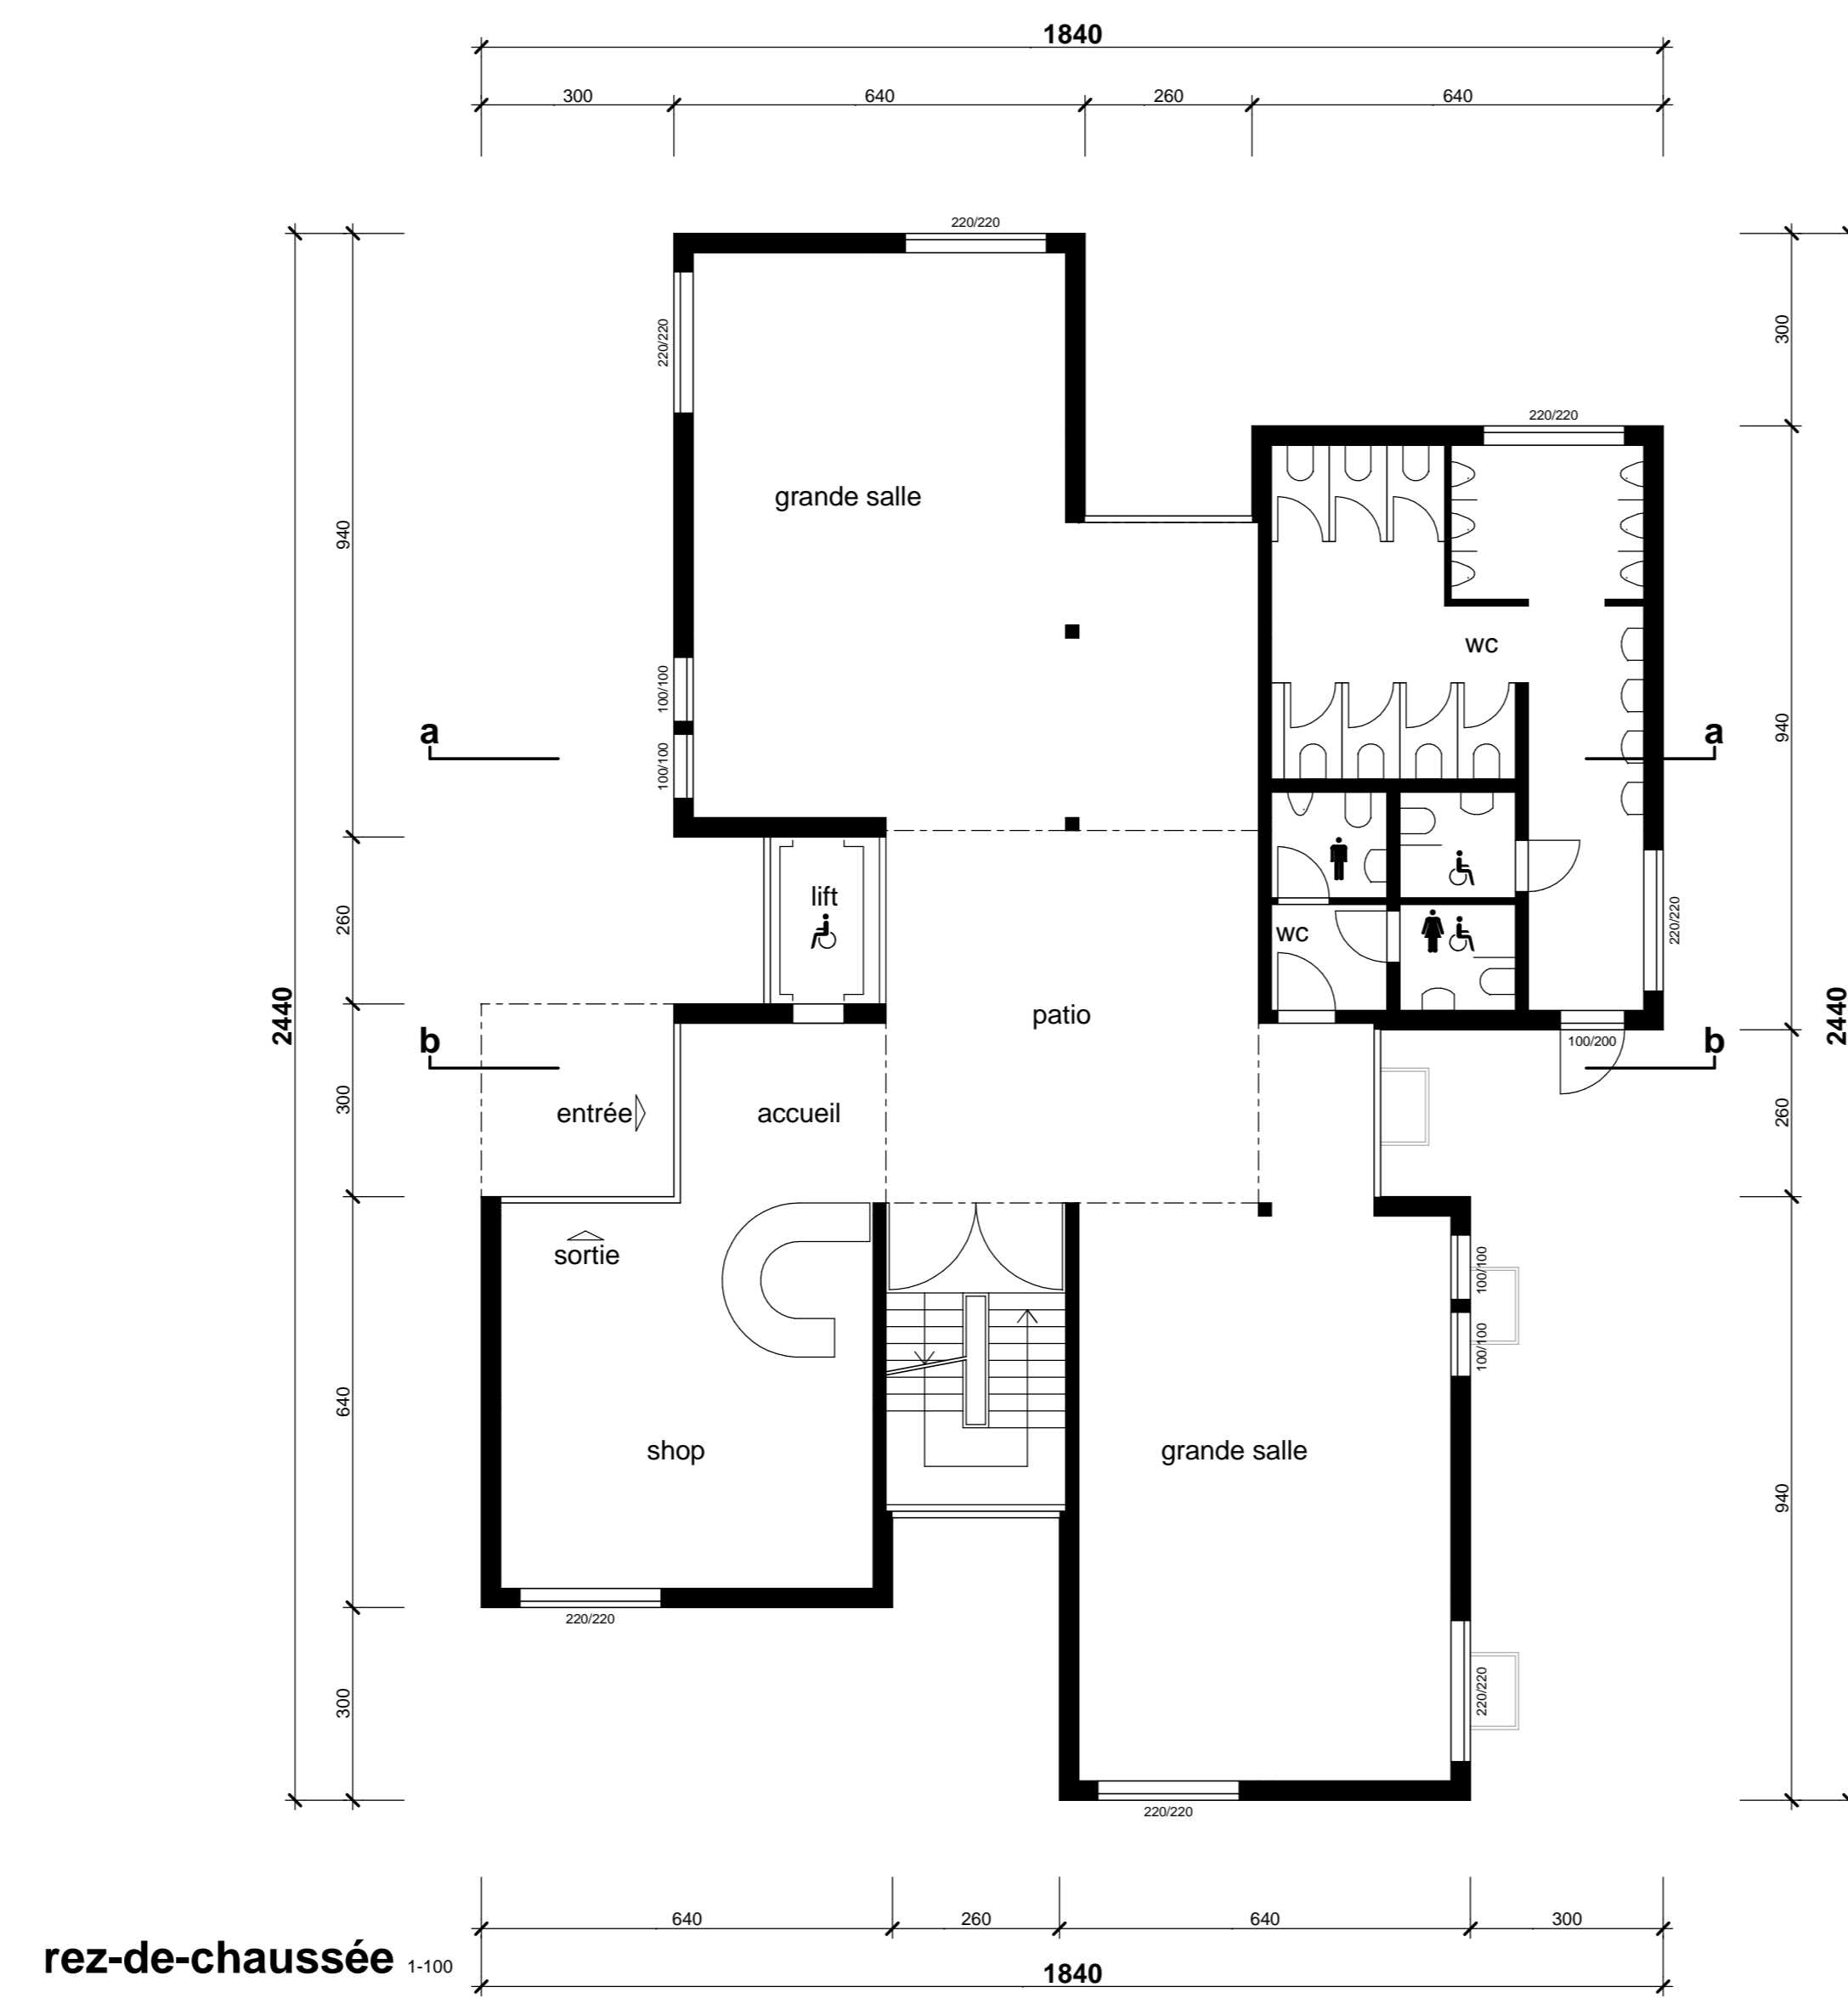


rez-de-chaussée 1:100

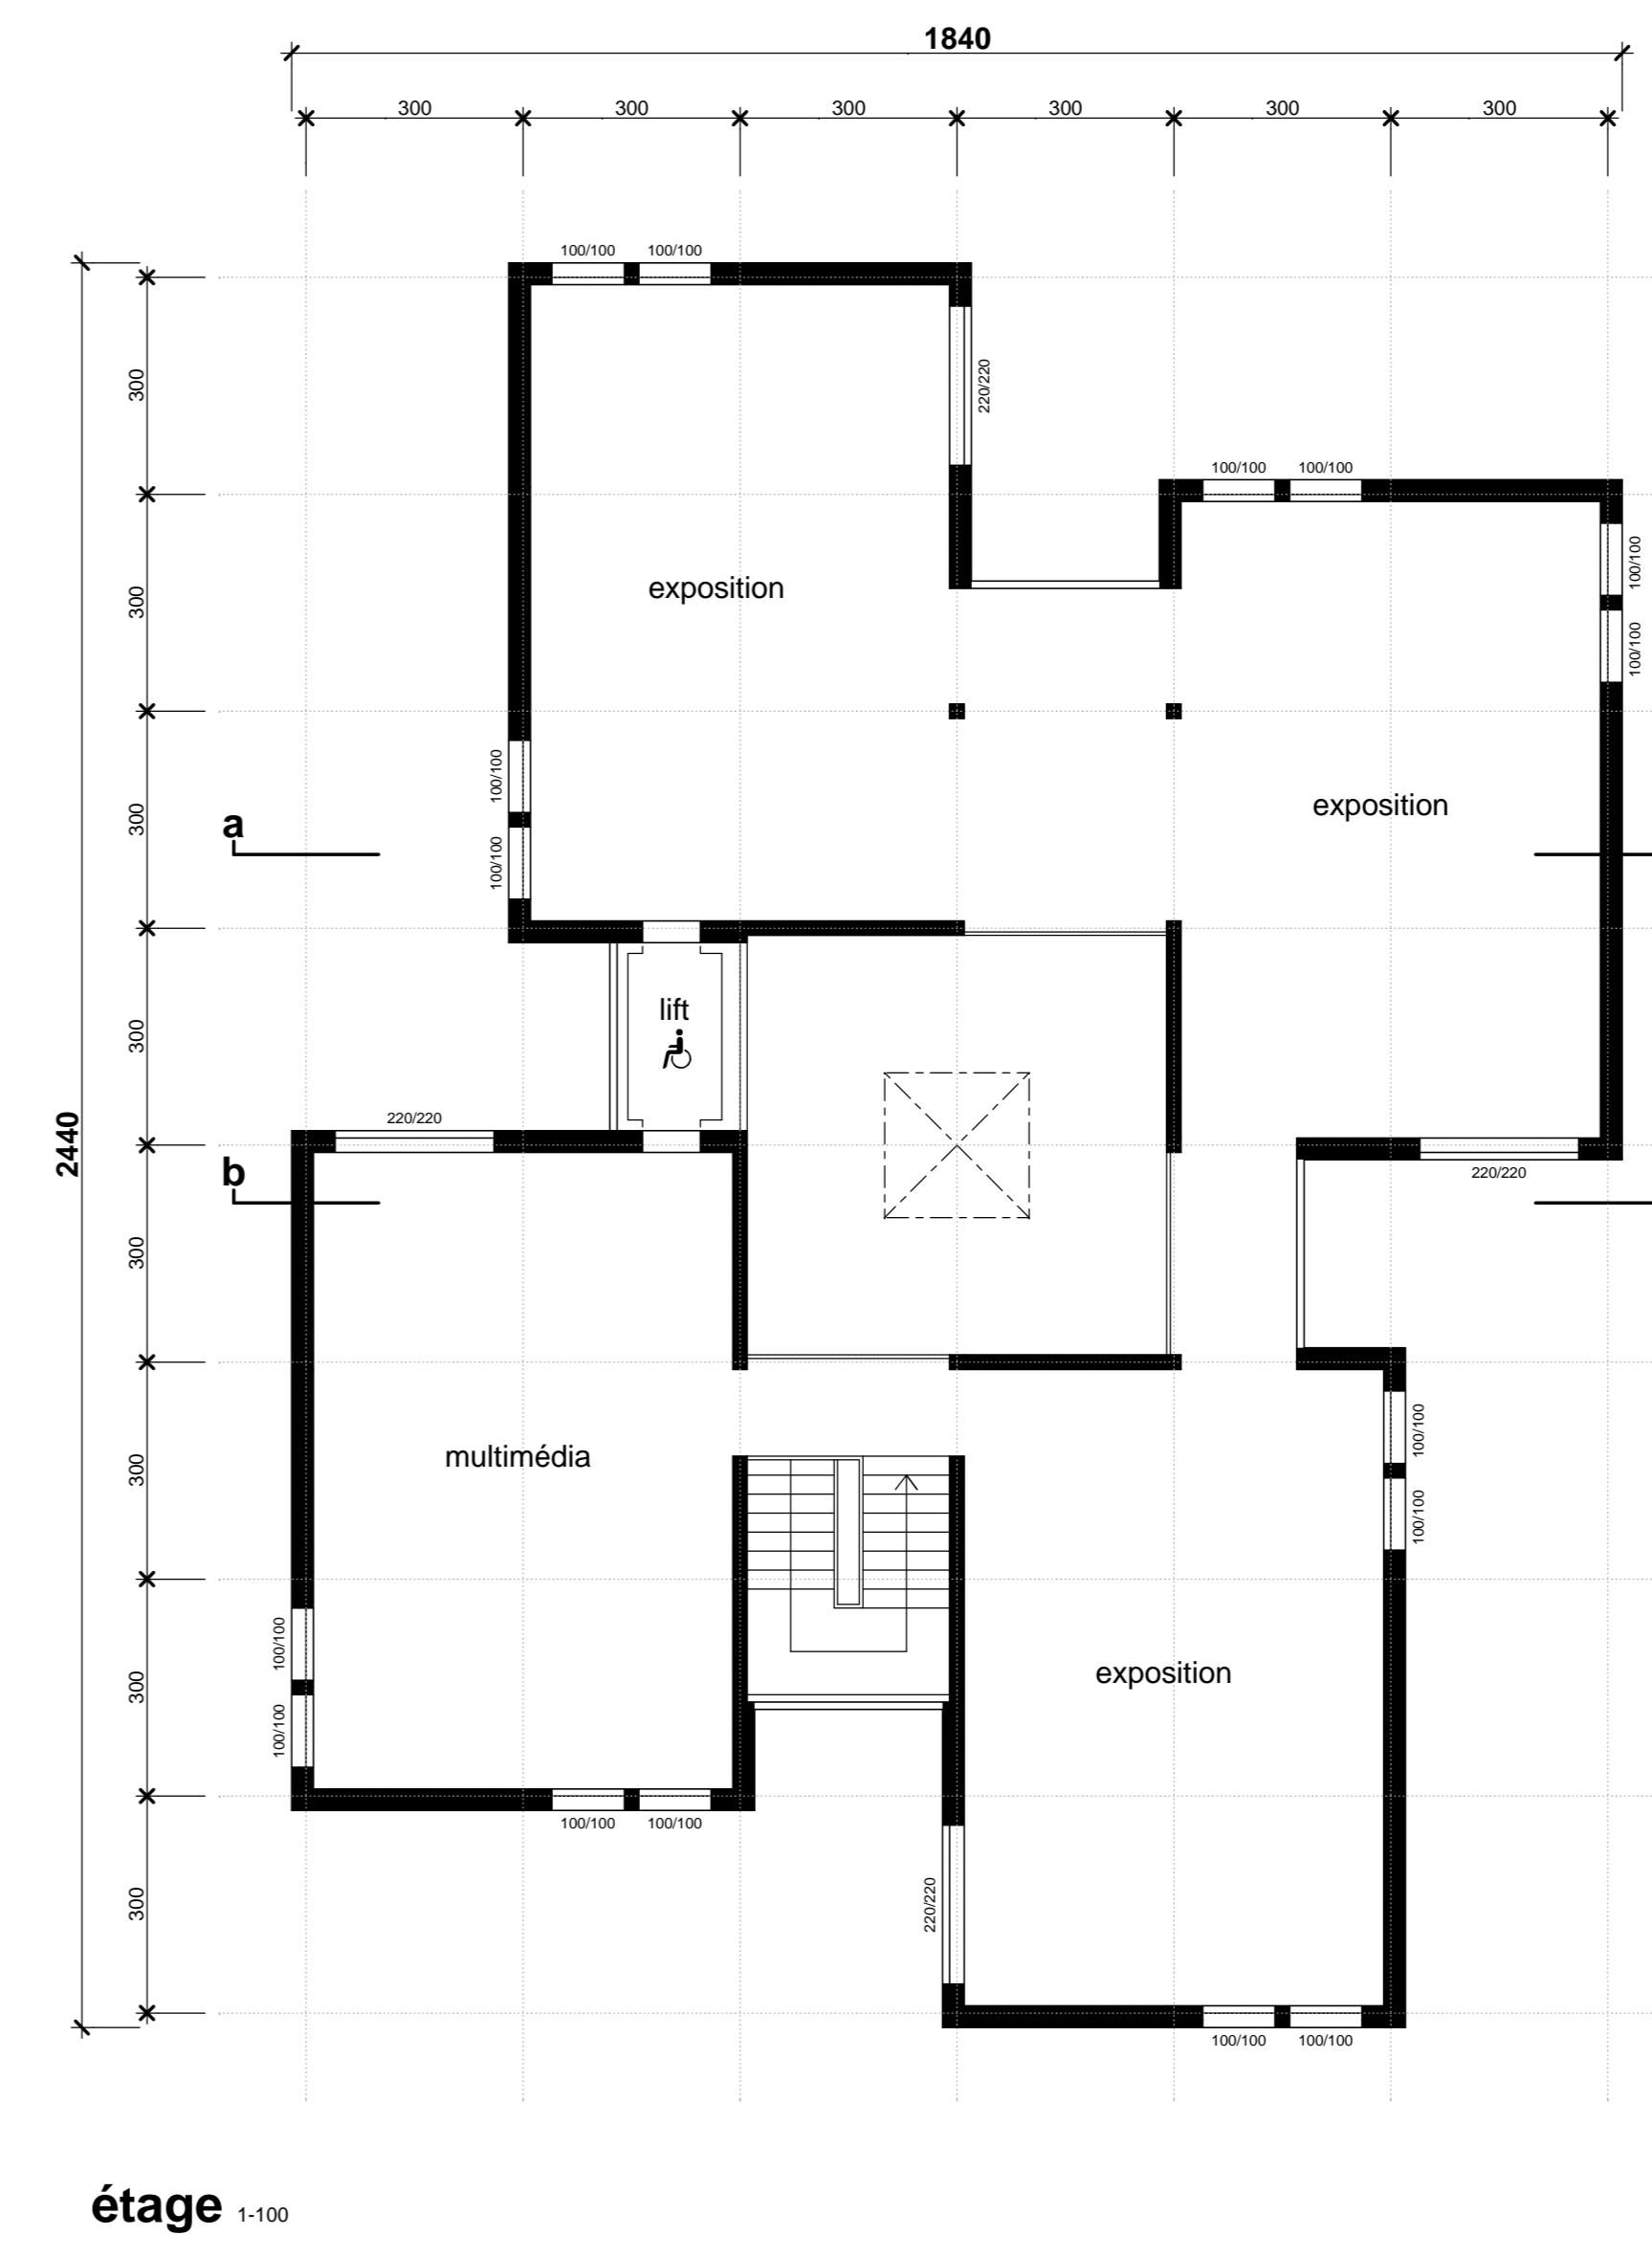

étage 1:100

Le propriétaire :

L'architecte :

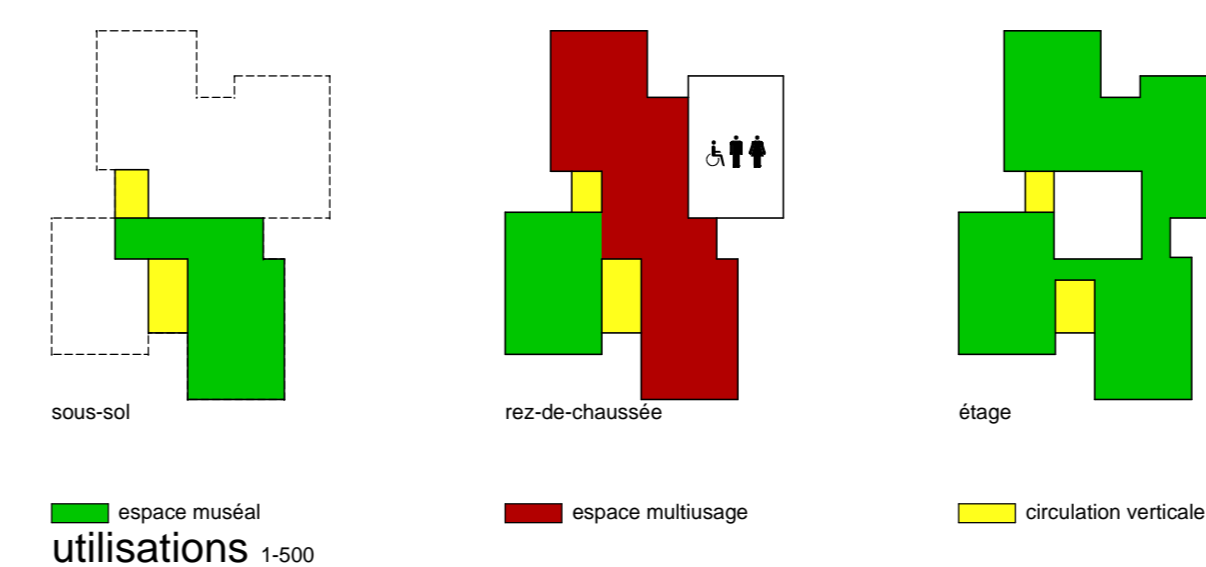

la maison des reines		parcelle(s) : 2387, 2390, 2395, 2396...	plans - coupes - façades
association la maison des reines		parcelle : 22	
www.maisondesreines.ch		lieu dit : la moirena	
		localité : les hauteurs	
numéro : 578.2	étape : projet	date : 18.07.2013	corrections 1 : 14.08.2013 corrections 2 : corrections 3 : corrections 4 : dessinateur : jp échelle : 1:100 format : a0
1983 evoline		caso postale 56	
1984 les hauteurs		1983 evoline	
027 200 15 44 / 079 628 34 74		www.michelanzevui.com	